
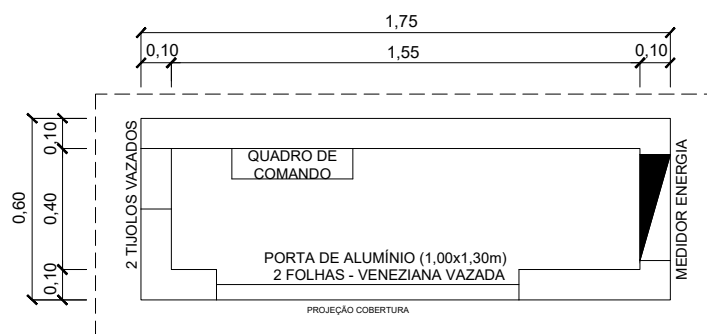


LAJE DA COBERTURA

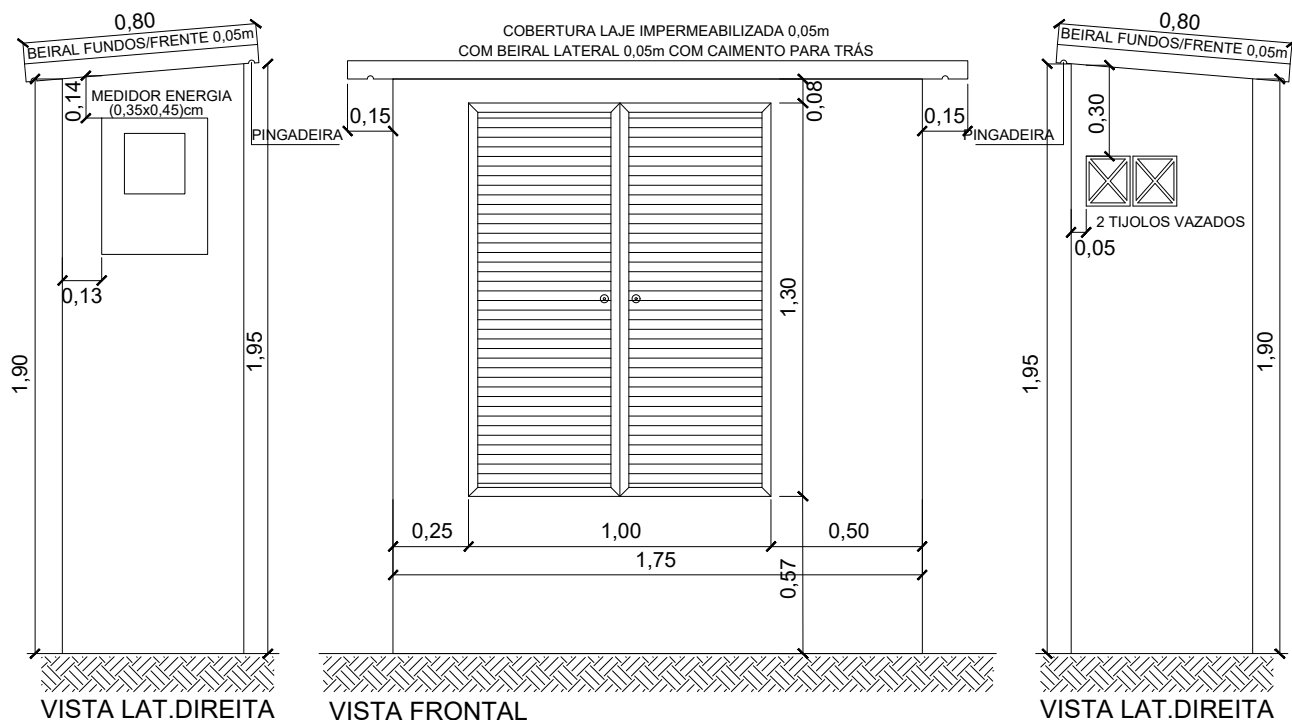

PLANTA BAIXA

SAMAE
JARAGUÁ DO SUL

SERVIÇO AUTÔNOMO MUNICIPAL DE
ÁGUA E ESGOTO

PADRÃO:

ABRIGO DE PAINÉIS PARA ERE OU EEE

DESCRIÇÃO:

PLANTA BAIXA, CORTE E DETALHES

ESCALA:

1:25

PRANCHA:

ÚNICA

REVISÃO:

00

