



FOSSA SÉPTICA
Escala 1:30

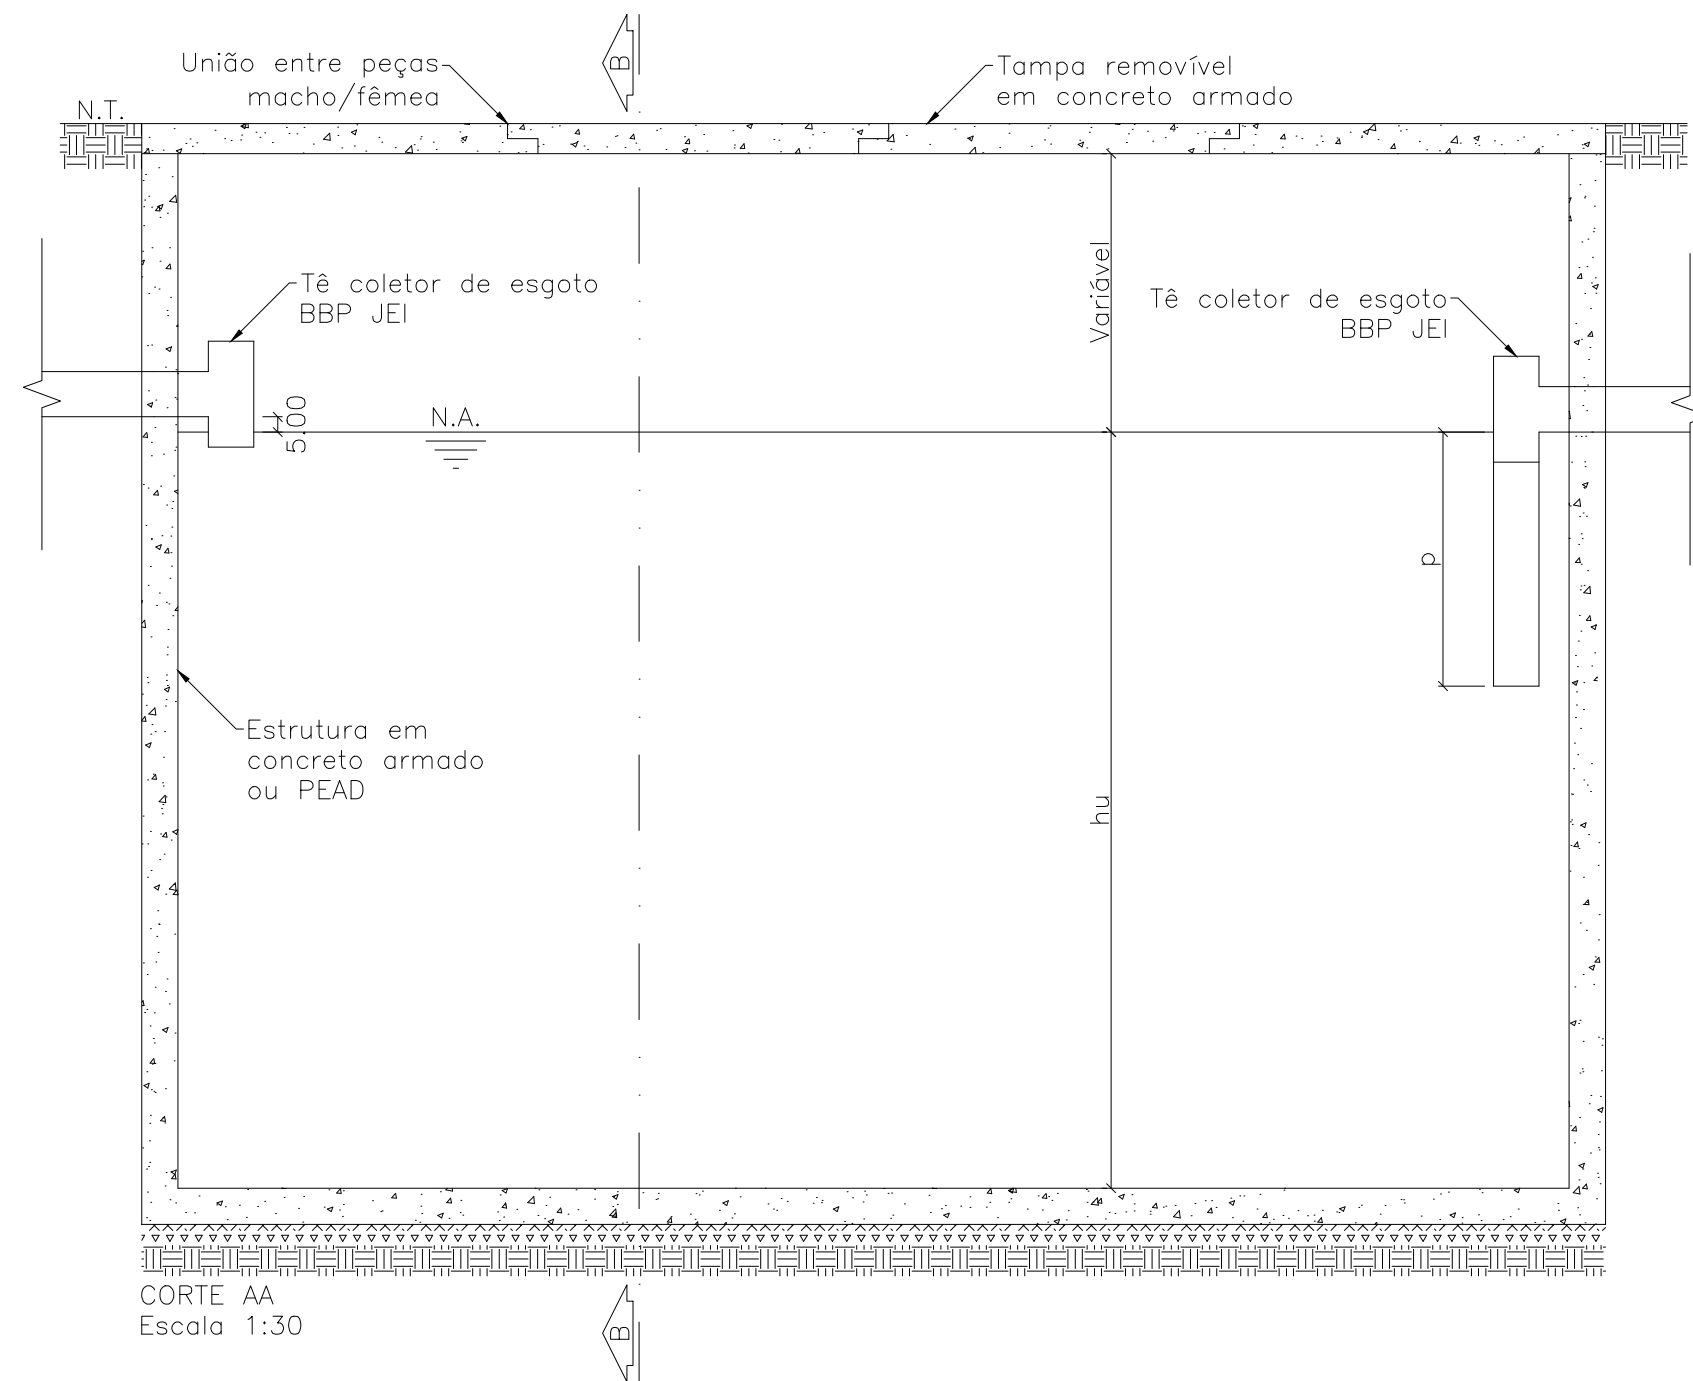

CORTE AA
Escala 1:30

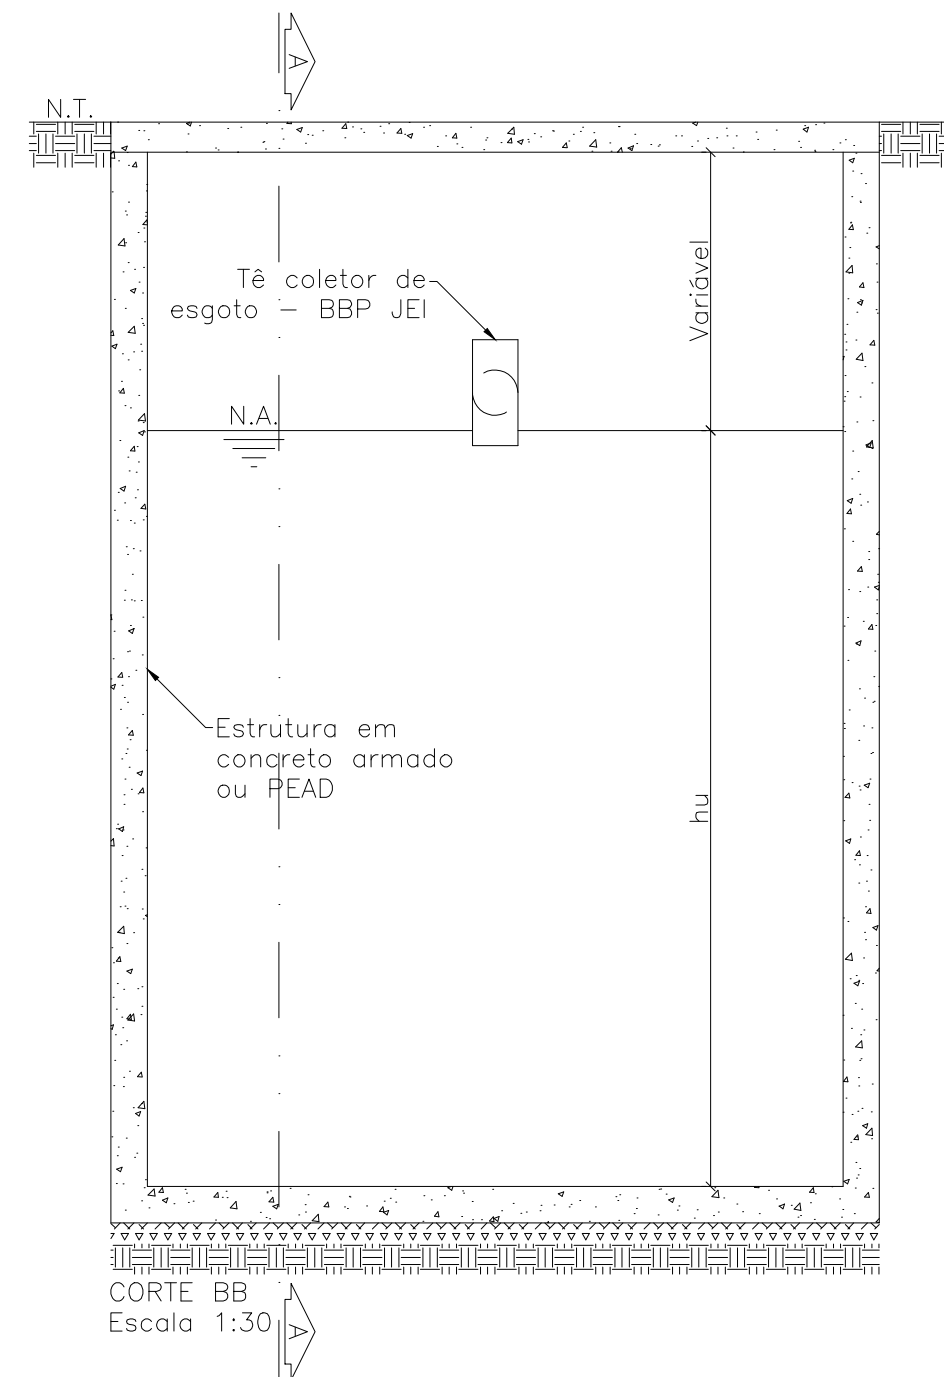

CORTE BB
Escala 1:30

DIMENSÕES DA FOSSA SÉPTICA				
Número de lotes	C (m)	L (m)	hu (m)	p (m)
Até 50	2,30	4,60	2,50	0,84
51 a 100	3,20	6,40	2,50	0,84
101 a 150	3,90	7,80	2,50	0,84
151 a 200	4,50	9,00	2,50	0,84
201 a 250	4,70	9,40	2,80	0,94
251 a 300	5,10	10,20	2,80	0,94
301 a 350	5,50	11,00	2,80	0,94
351 a 400	5,90	11,80	2,80	0,94

OBSERVAÇÃO 01: A geometria da fossa no projeto é ilustrativa. A geometria pode variar, desde que atenda ao volume dimensionado.


OBSERVAÇÃO 02: O tanque deverá ser impermeabilizado em todas as suas faces internas, incluindo a face interior da tampa.

SAMAE
JARAGUÁ DO SUL



SERVIÇO AUTÔNOMO MUNICIPAL DE
ÁGUA E ESGOTO

PADRÃO:
FOSSA SÉPTICA COLETIVA

DESCRIÇÃO:	REVISÃO:	ESCALA:	PRANCHA:
PLANTA BAIXA, CORTE E DETALHES	00	Indicada	ÚNICA

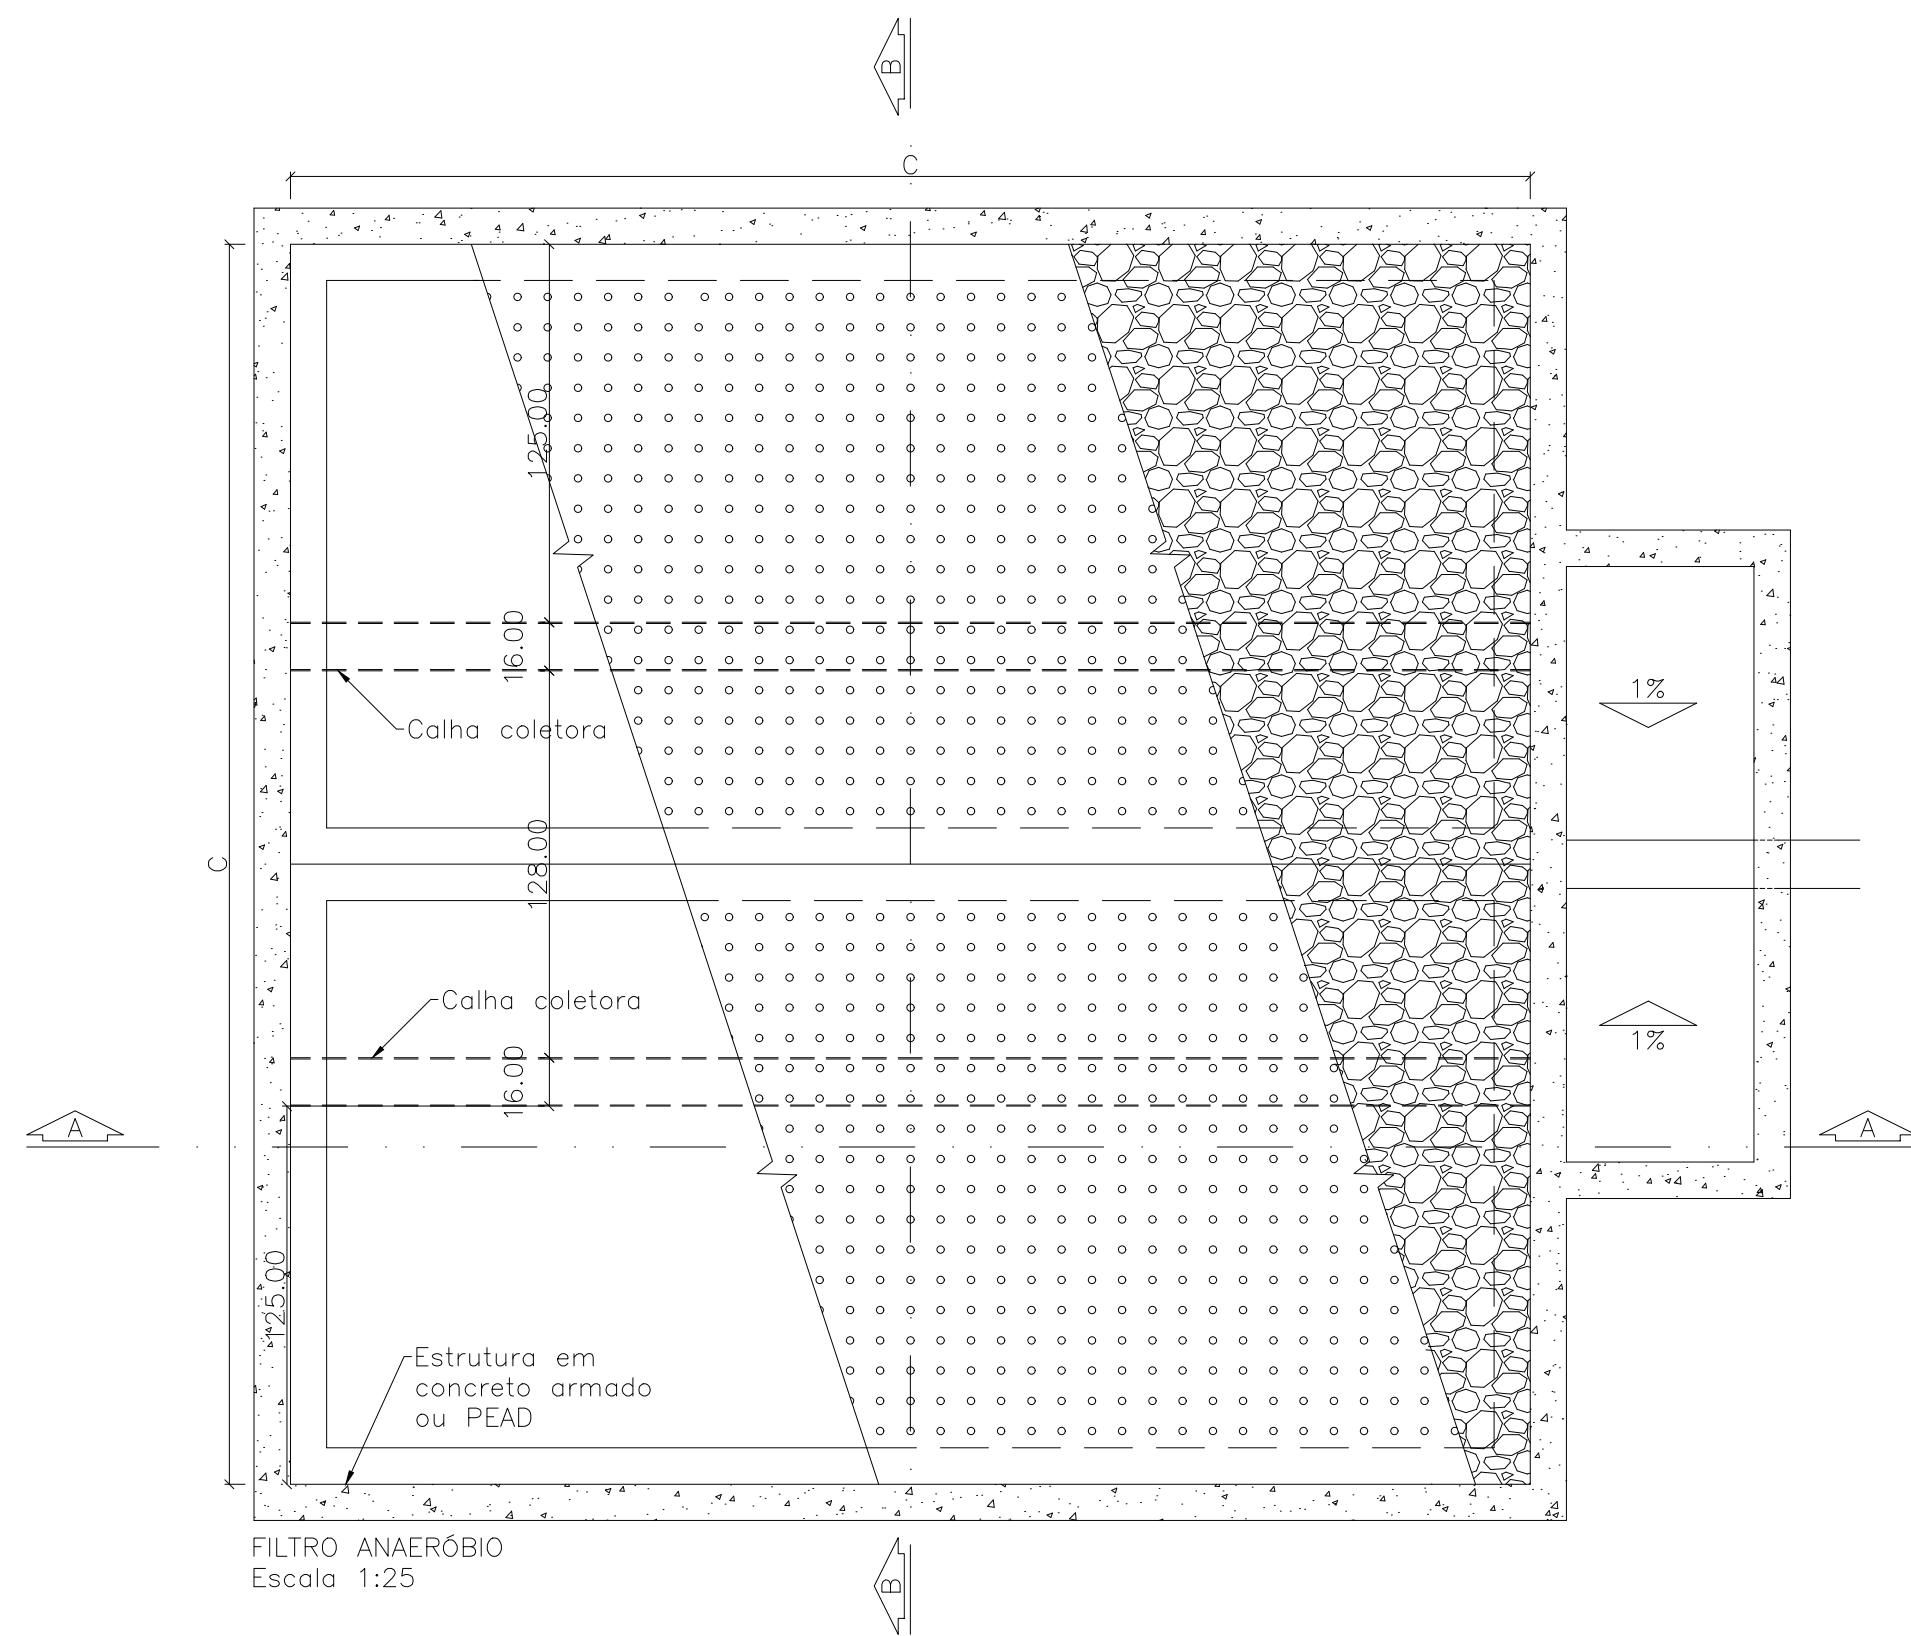

DIMENSÕES DO FILTRO ANAERÓBIO			
Número de lotes	C (m)	hu (m)	Número de calhas
Até 50	4,10	1,20	2
51 a 100	5,70	1,20	3
101 a 150	7,00	1,20	4
151 a 200	8,10	1,20	4
201 a 250	9,00	1,20	5
251 a 300	9,90	1,20	5
301 a 350	10,60	1,20	5
351 a 400	11,40	1,20	5

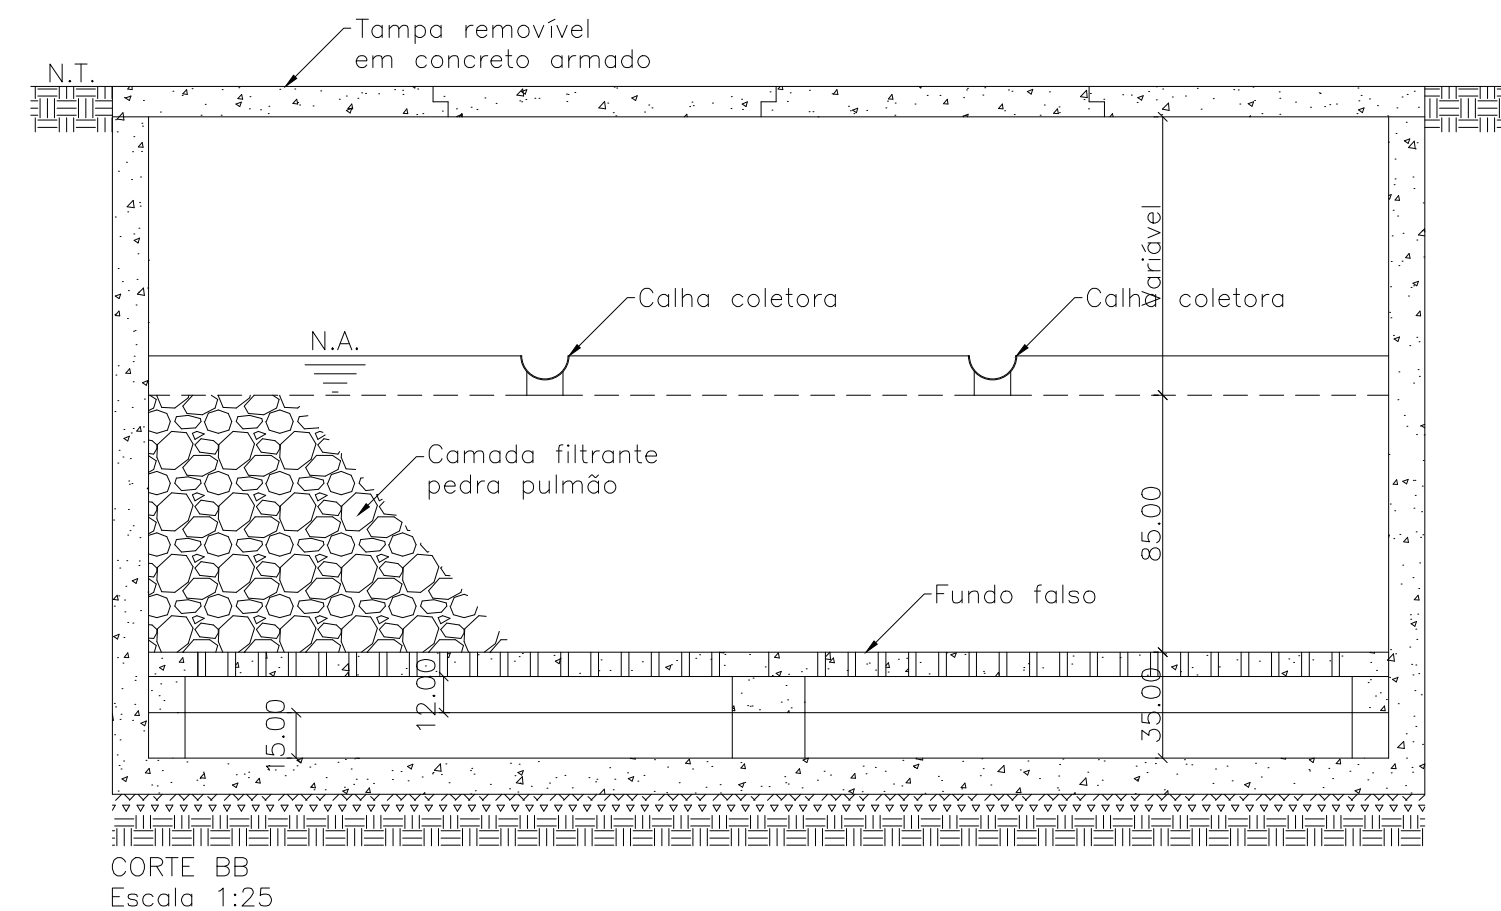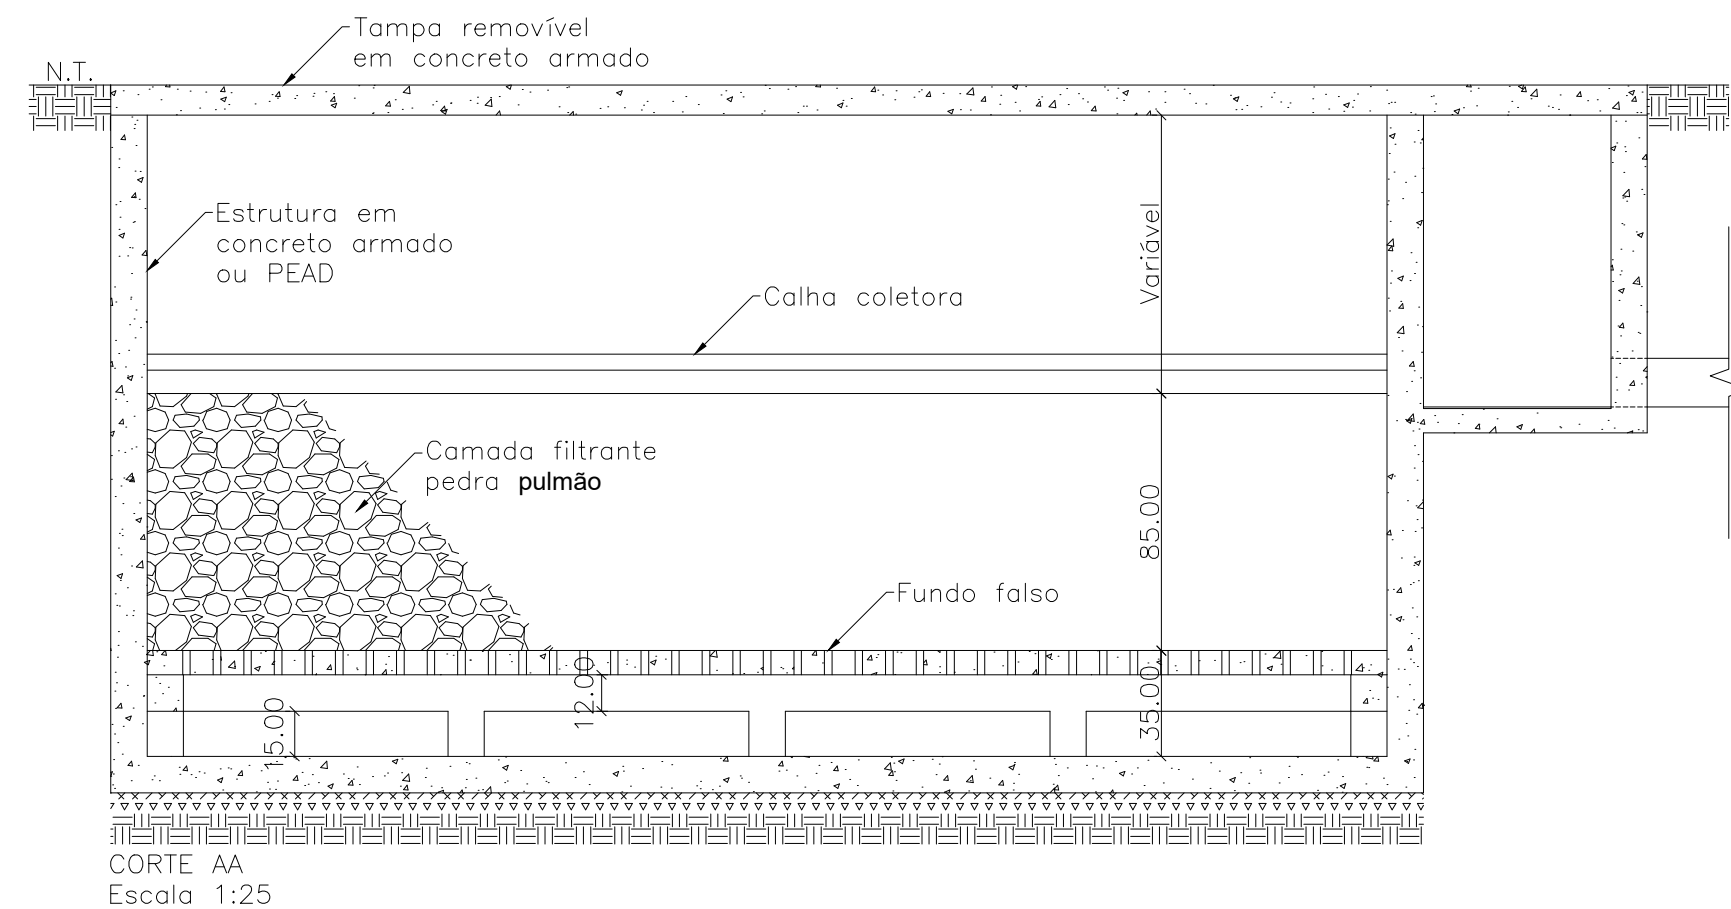

<div>SAMAE</div> <div>JARAGUÁ DO SUL</div>		SERVIÇO AUTÔNOMO MUNICIPAL DE ÁGUA E ESGOTO	
PADRÃO:			
FILTRO ANAERÓBIO COLETIVO DE FUNDO FALSO			
DESCRIÇÃO:	REVISÃO:	ESCALA:	PRANCHA:
PLANTA BAIXA, CORTE E DETALHES	00	Indicada	ÚNICA