




**VISTA FRONTAL**  
ESCALA 1:25

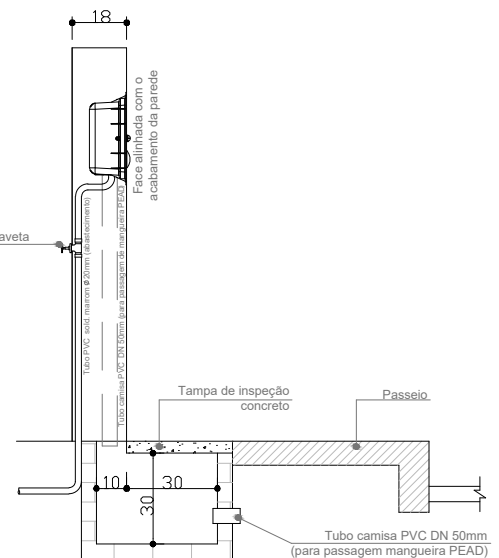

**VISTA LATERAL**  
ESCALA 1:25

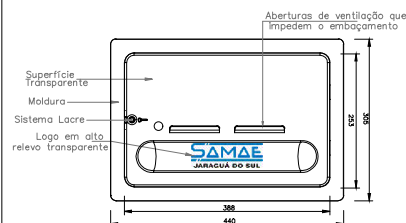


**VISTA FRONTAL**  
SEM ESCALA

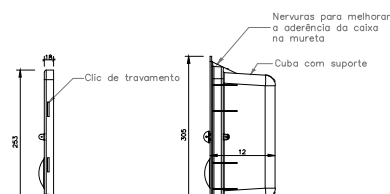


**LATERAL TAMPA**  
SEM ESCALA

**VISTA LATERAL**  
SEM ESCALA

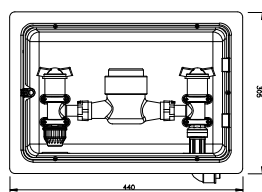

**VISTA INTERNA**  
SEM ESCALA

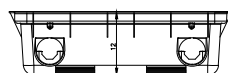

**VISTA INFERIOR**  
SEM ESCALA

Para chumbar a caixa, colocar dois calços internos para que ela não deforme.



OBSERVAÇÃO 1: Se necessário, o registro poderá ser externo.  
OBSERVAÇÃO 2: A caixa do registro deverá estar nivelada.

**SAMA E**  
JARAGUÁ DO SUL

SERVIÇO AUTÔNOMO MUNICIPAL DE  
ÁGUA E ESGOTO

PADRÃO:

**MURETA PADRÃO - UM HIDRÔMETRO**

DESCRIÇÃO:

**PERFIS E DETALHES**

REVISÃO:


**00**

ESCALA:


**Indicada**

PRANCHA:


**ÚNICA**

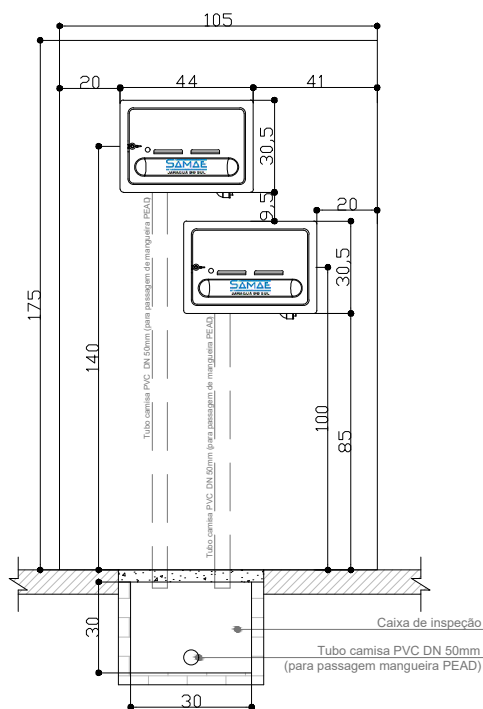


**VISTA FRONTAL**  
ESCALA 1:25

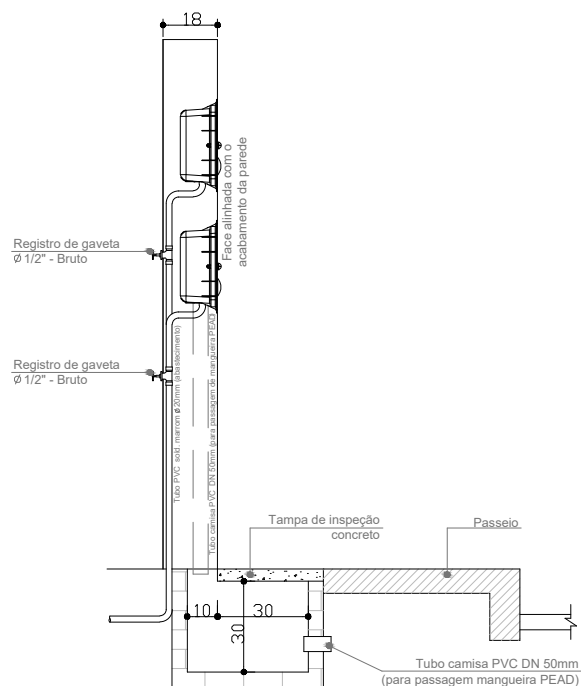

**VISTA LATERAL**  
ESCALA 1:25

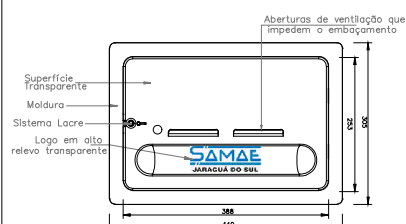


**VISTA FRONTAL**  
SEM ESCALA

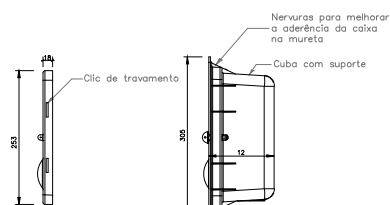


**LATERAL TAMPA**  
SEM ESCALA

**VISTA LATERAL**  
SEM ESCALA

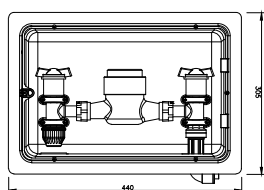


**VISTA INTERNA**  
SEM ESCALA

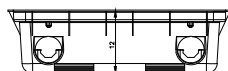

**VISTA INFERIOR**  
SEM ESCALA

Para chumbar a caixa, colocar dois calços internos para que ela não deforme.

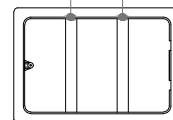

OBSERVAÇÃO 1: Se necessário, o registro poderá ser externo.

OBSERVAÇÃO 2: A caixa do registro deverá estar nivelada.

**SAMAE**  
JARAGUÁ DO SUL

SERVIÇO AUTÔNOMO MUNICIPAL DE  
ÁGUA E ESGOTO

PADRÃO:

**MURETA PADRÃO - DOIS HIDRÔMETROS**

DESCRIÇÃO:

**PERFIS E DETALHES**

REVISÃO:


**00**

ESCALA:


**Indicada**

PRANCHA:


**ÚNICA**

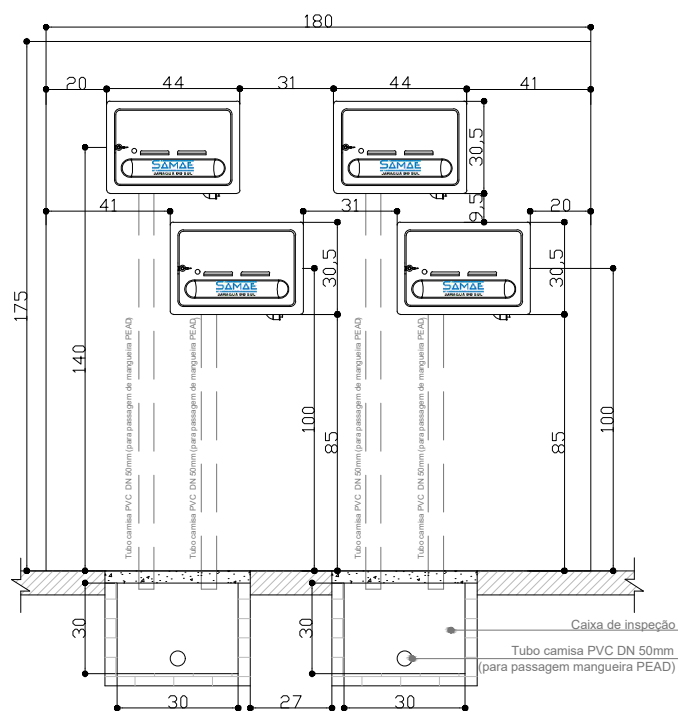


**VISTA FRONTAL**  
ESCALA 1:25

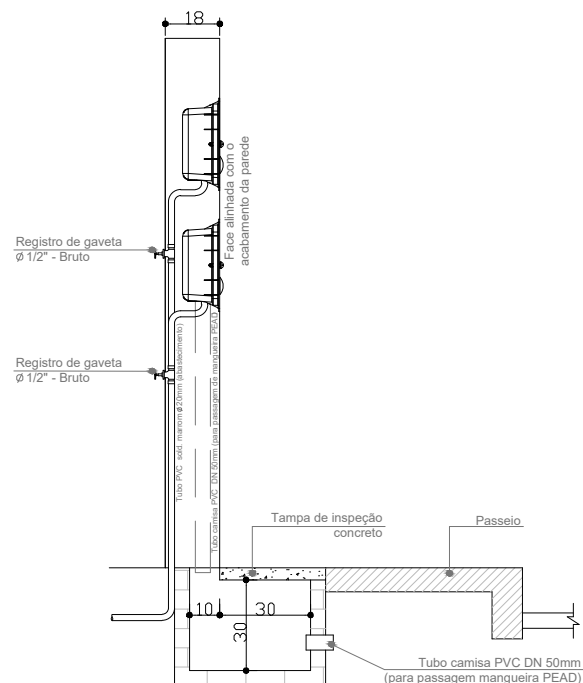

**VISTA LATERAL**  
ESCALA 1:25

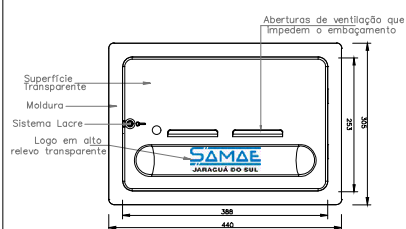


**VISTA FRONTAL**  
SEM ESCALA

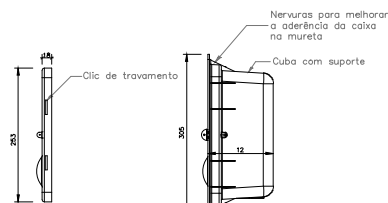


**LATERAL TAMPA**  
SEM ESCALA

**VISTA LATERAL**  
SEM ESCALA

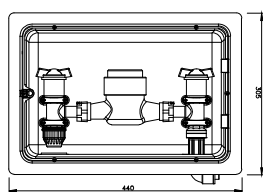


**VISTA INTERNA**  
SEM ESCALA

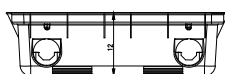

**VISTA INFERIOR**  
SEM ESCALA

Para chumbar a caixa, colocar dois calços internos para que ela não deforme.

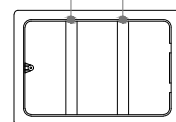

**OBSERVAÇÃO 1:** Se houverem mais de quatro (4) hidrômetros, obedecer as cotas e espaçamentos deste detalhamento.

**OBSERVAÇÃO 2:** Se necessário, o registro poderá ser externo.

**OBSERVAÇÃO 3:** A caixa do registro deverá estar nivelada.

**SAMAE**  
JARAGUÁ DO SUL

**SERVIÇO AUTÔNOMO MUNICIPAL DE  
ÁGUA E ESGOTO**

PADRÃO:

**MURETA PADRÃO - TRÊS OU MAIS HIDRÔMETROS**

DESCRIÇÃO:

**PERFIS E DETALHES**

REVISÃO:

**00**

ESCALA:

**Indicada**

PRANCHA:

**ÚNICA**